



# TLORIS PODSTREŠJA

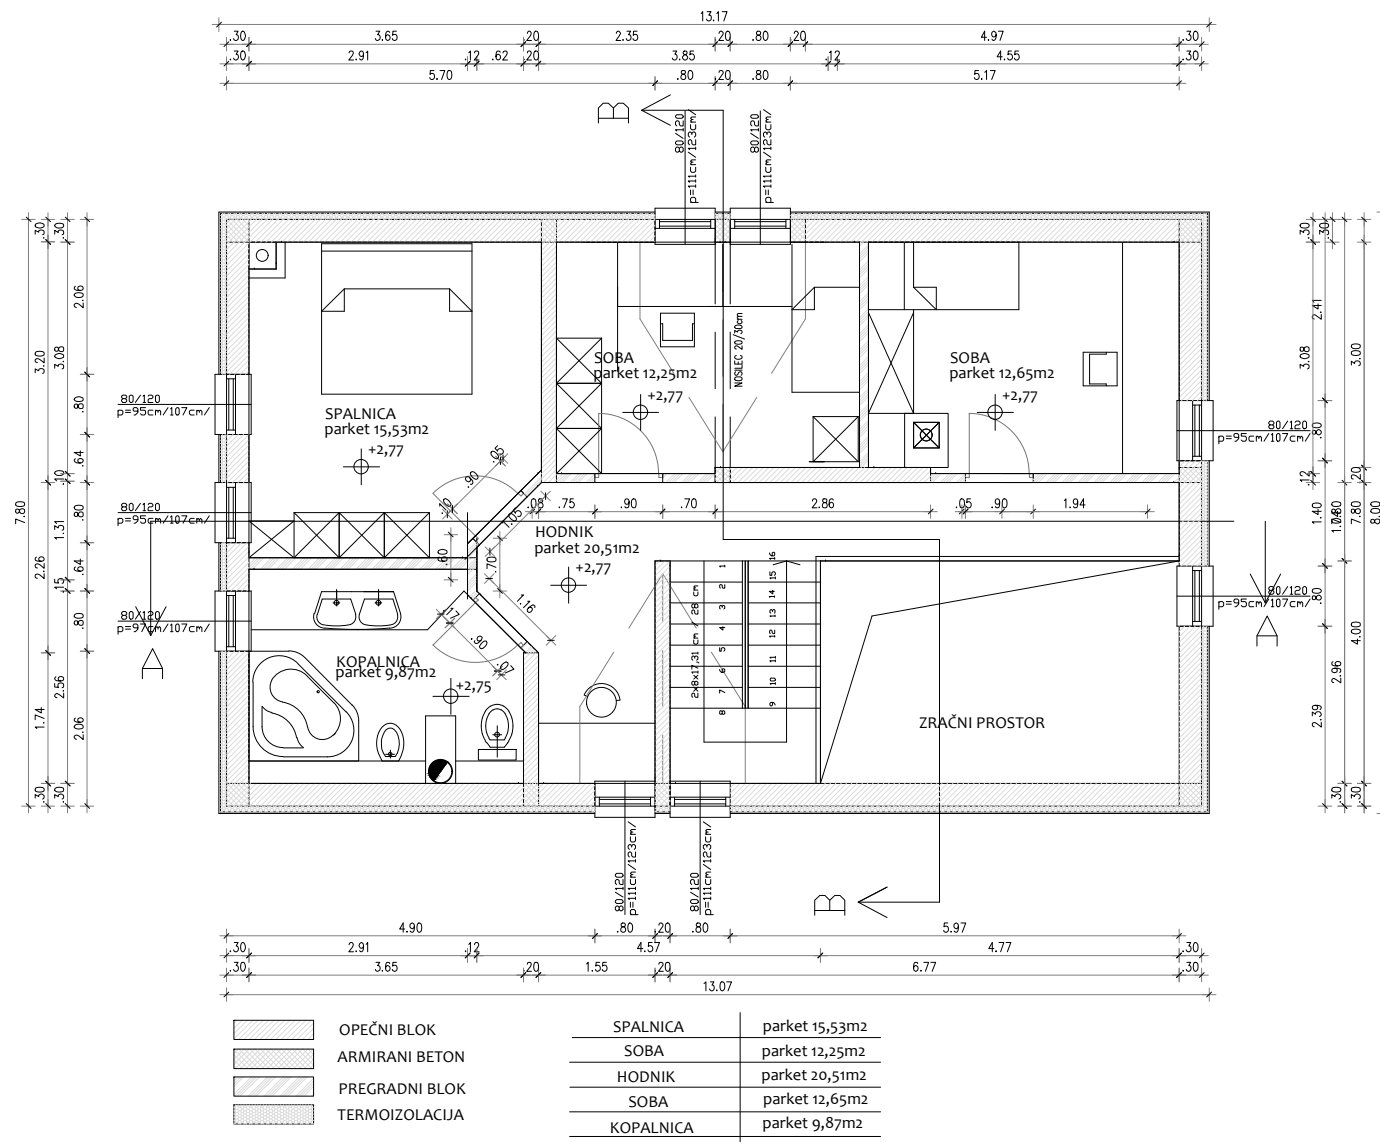

PREREZ B-B

# TLORIS OSTREŠJA

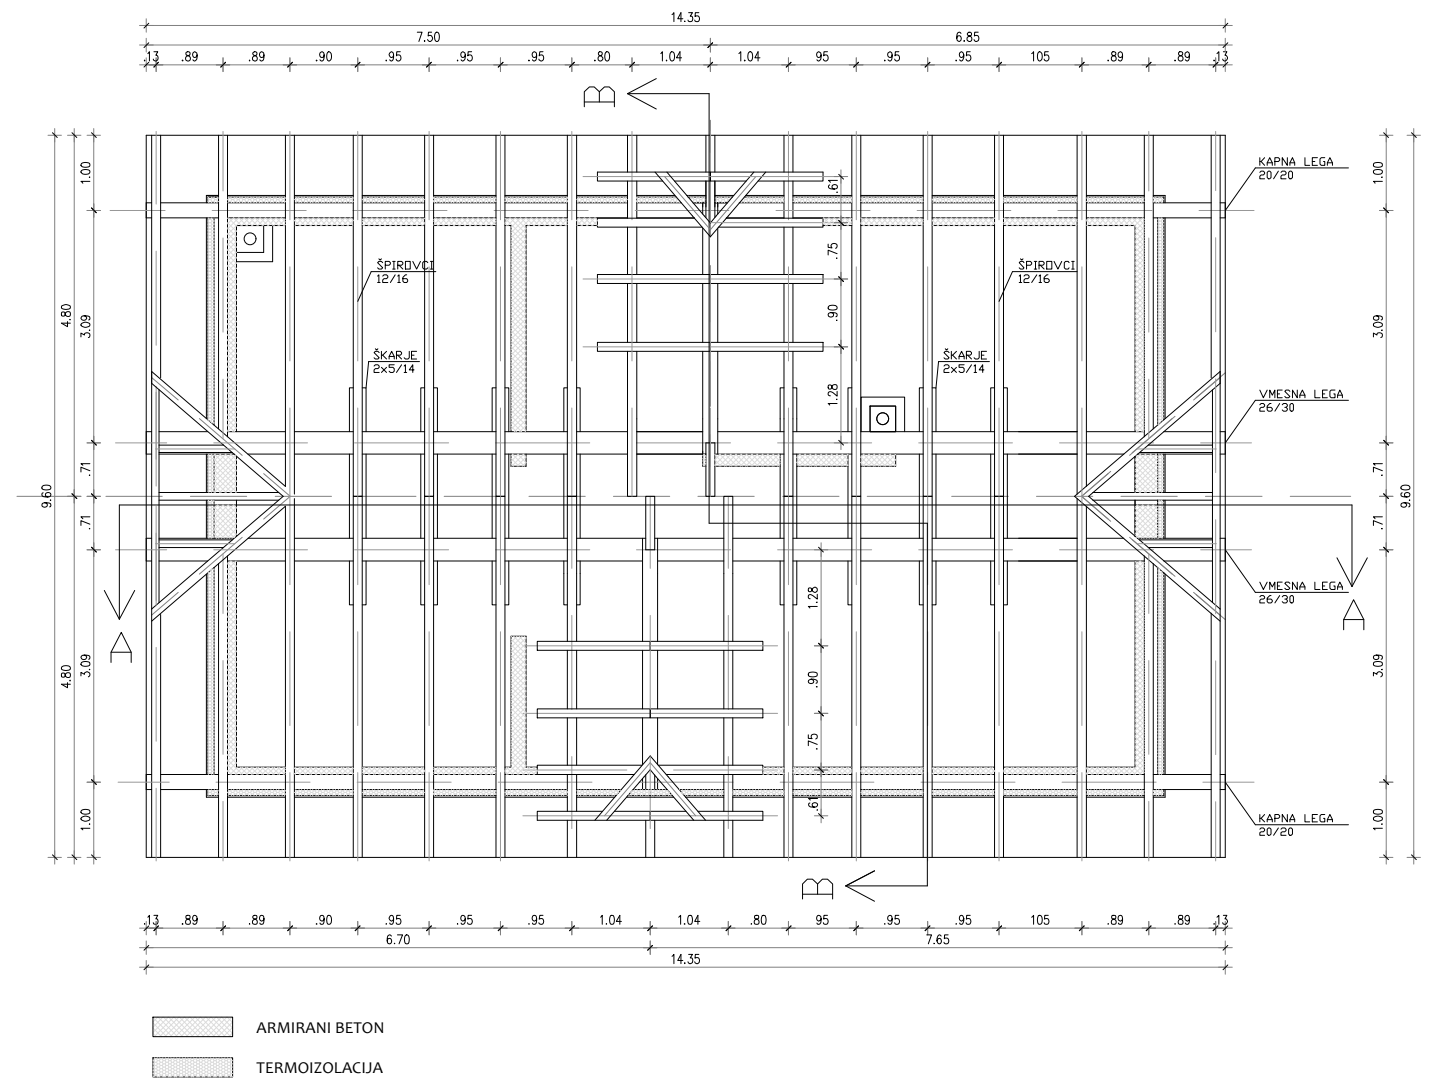

PREREZ A-A

STUDIO OBLIK IN ARHITEKTURE www.esplanada.si		ESPLANADA d.o.o. 8232 ŠENTRUPERT, Slovenska vas 8, SLOVENIJA T 08 20 50 589 / F 08 20 50 588 / E info@esplanada.si	
Investitor / naročnik:	Aleksandra Koprivnikar Ščit 1, 1275 Šmartno pri Litiji		
Objekt:	LEGALIZACIJA KORPIVNIKAR		
Vsebina:	ARHITEKTURA		
Prikaz:	TLORIS PODSTREŠJA IN OSTREŠJA		
Vodja proj.:	Jože Cugelj, u.d.i.a. ZAPS 1516	Podpis:	
Pooblaščen arhitekt:	Jože Cugelj, u.d.i.a. ZAPS 1516	Podpis:	
Projektant:	Nika Lužar, m.i.a.u.	Podpis:	
Št. pr.: 65/2019	Faza: DGD	Merilo: 1 : 100	Datum: 12/2019 Št. risbe: 02-a